



ŘEZ B-B'

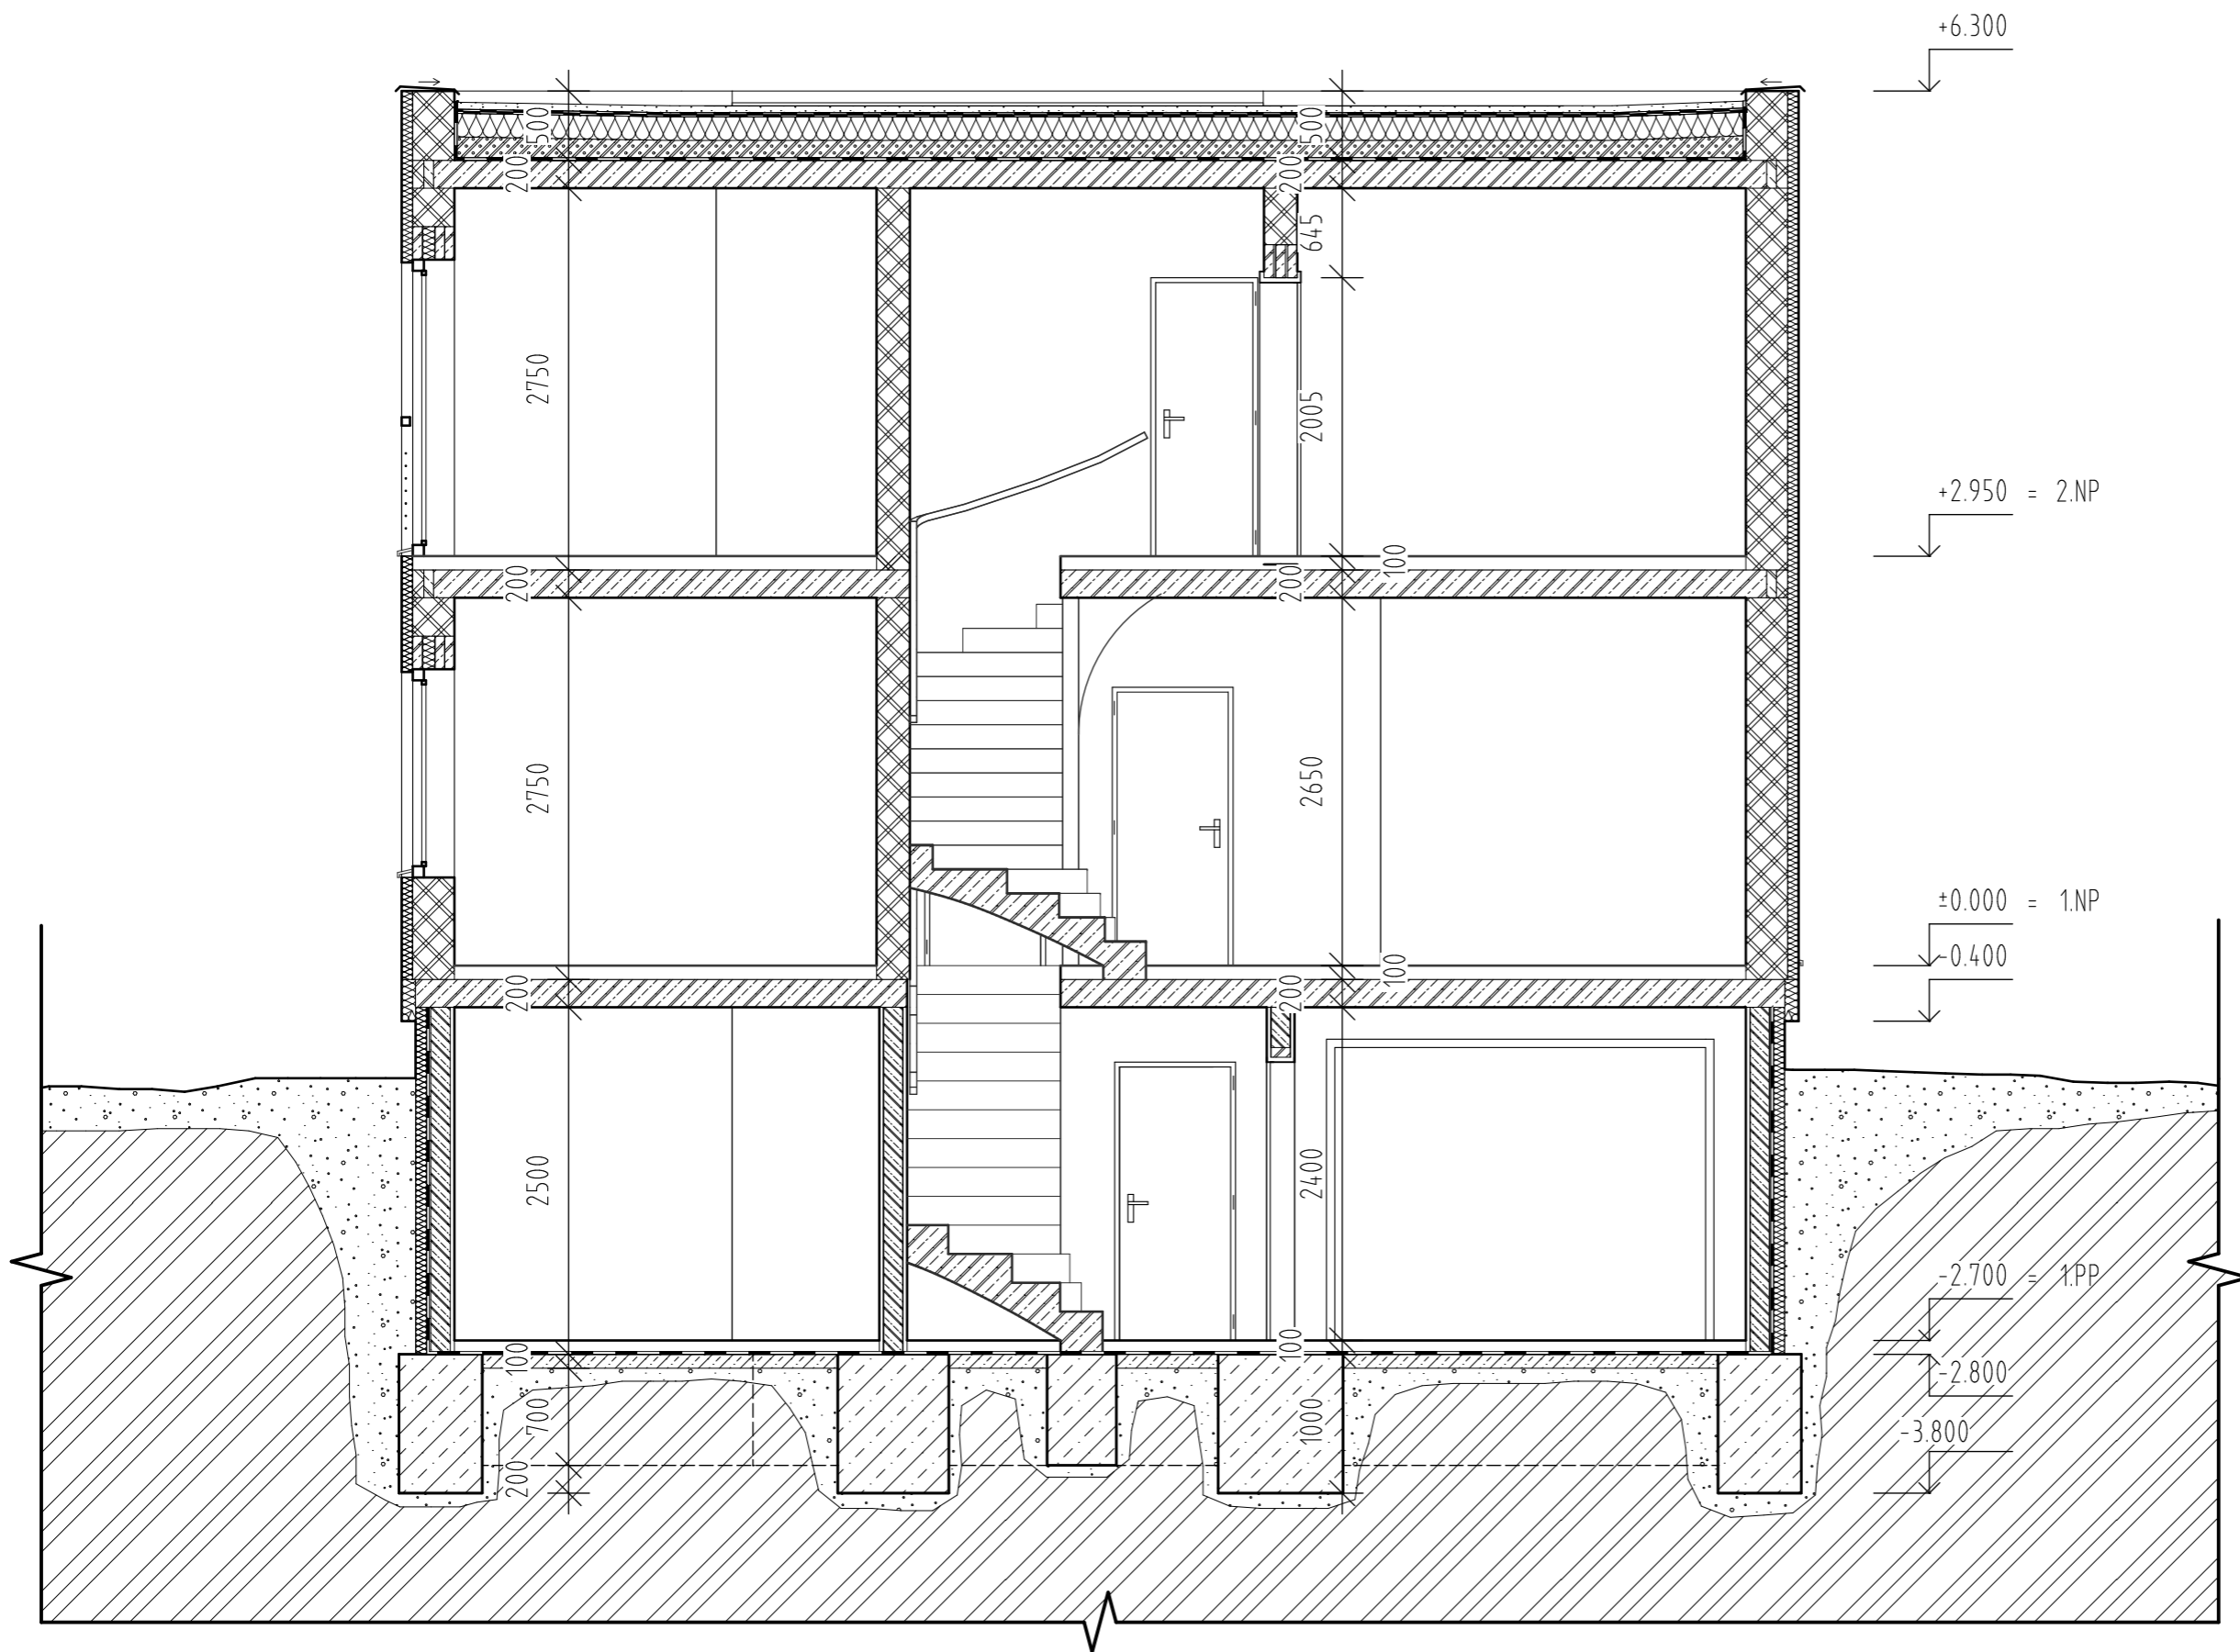

poměrové měřítko: 0 m 1 2 3 4 5 m	měřítko: 1:50	objekt/sekce B1
název části dokumentace: ŘEZ		


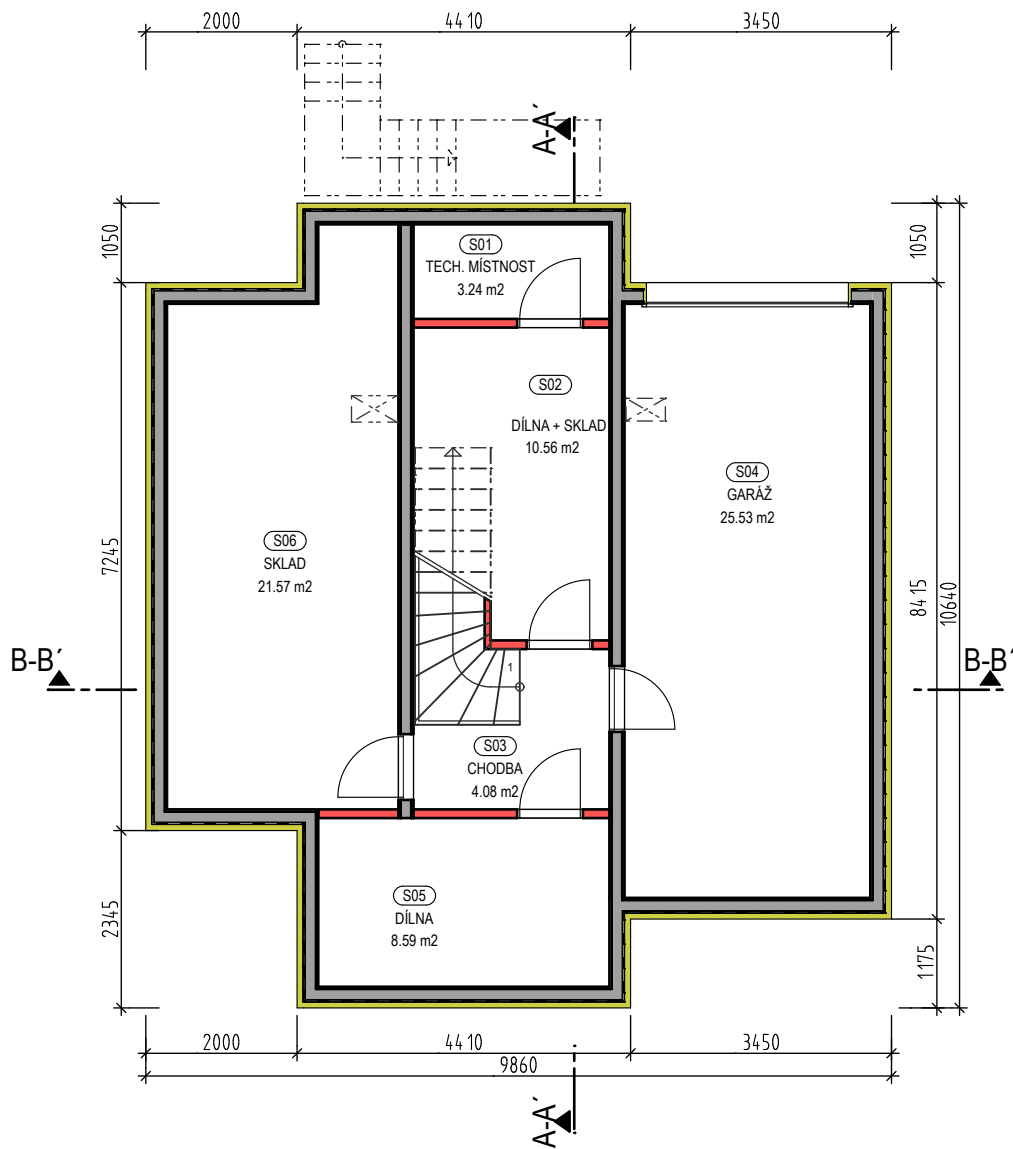


LEGENDA MÍSTNOSTÍ 1.PP

ČÍSLO	NÁZEV MÍSTNOSTI	PLOCHA [m ²]
S01	TECH. MÍSTNOST	3.24
S02	DÍLNA + SKLAD	10.56
S03	CHODBA	4.08
S04	GARÁŽ	25.53
S05	DÍLNA	8.59
S06	SKLAD	21.57

PLOCHA MÍSTNOSTÍ CELKEM:

73.57

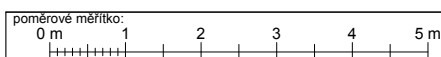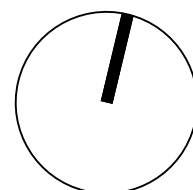

měřitko:


1:100

objekt/sekce

název části dokumentace:

PŮDORYS 1.PP

B1


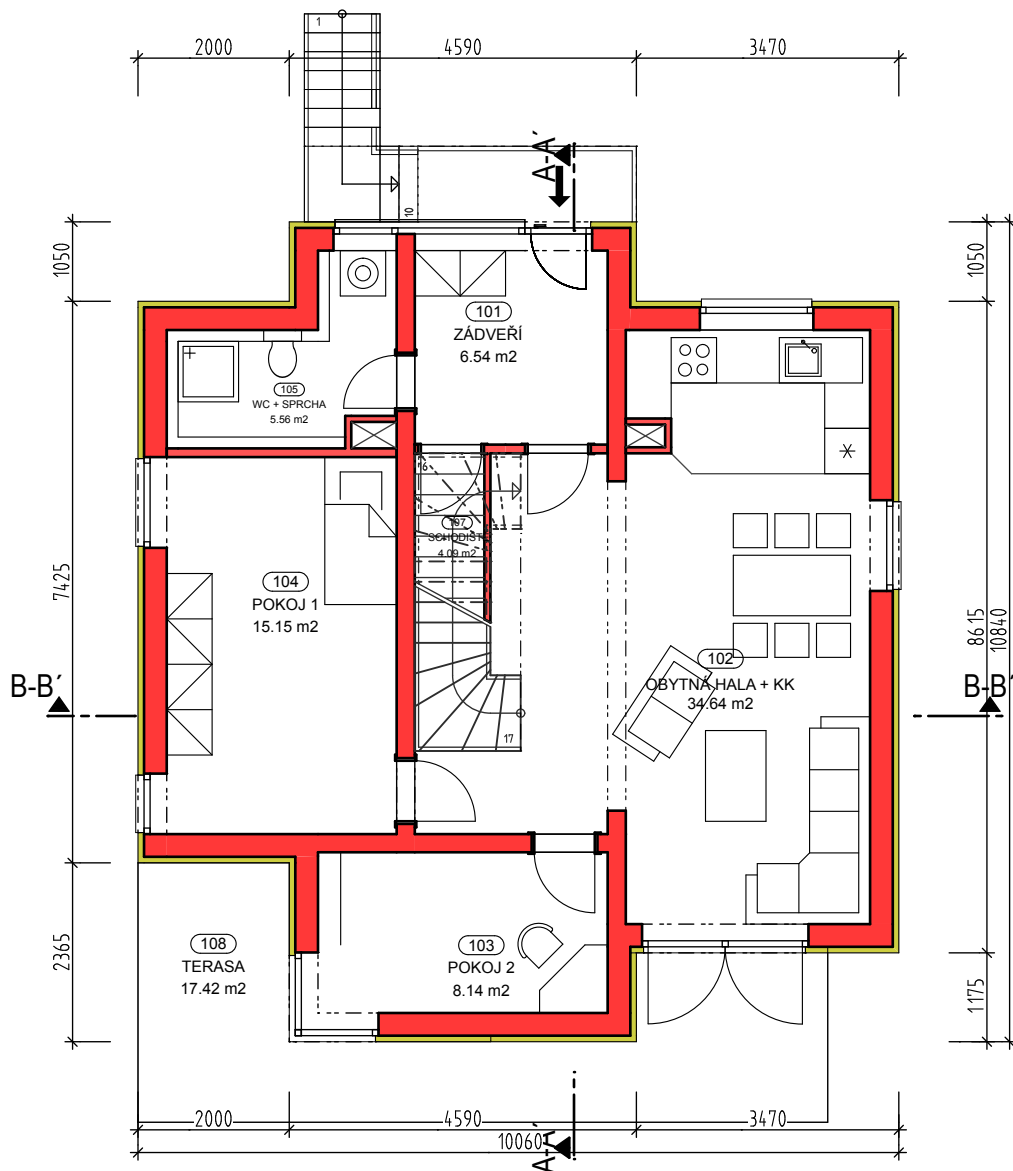


LEGENDA MÍSTNOSTÍ 1.NP

ČÍSLO	NÁZEV MÍSTNOSTI	PLOCHA [m ²]
101	ZÁDVEŘÍ	6.54
102	OBYTNÁ HALA + KK	34.64
103	POKOJ 2	8.14
104	POKOJ 1	15.15
105	WC + SPRCHA	5.56
107	SCHODIŠTĚ	4.09
108	TERASA	17.42

PLOCHA MÍSTNOSTÍ CELKEM:

91.54

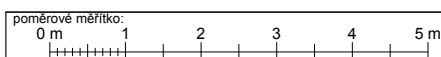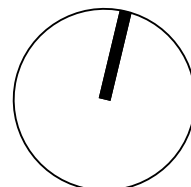

měřítka:


1:100

objekt/sekce

název části dokumentace:

PŮDORYS 1.NP

B1


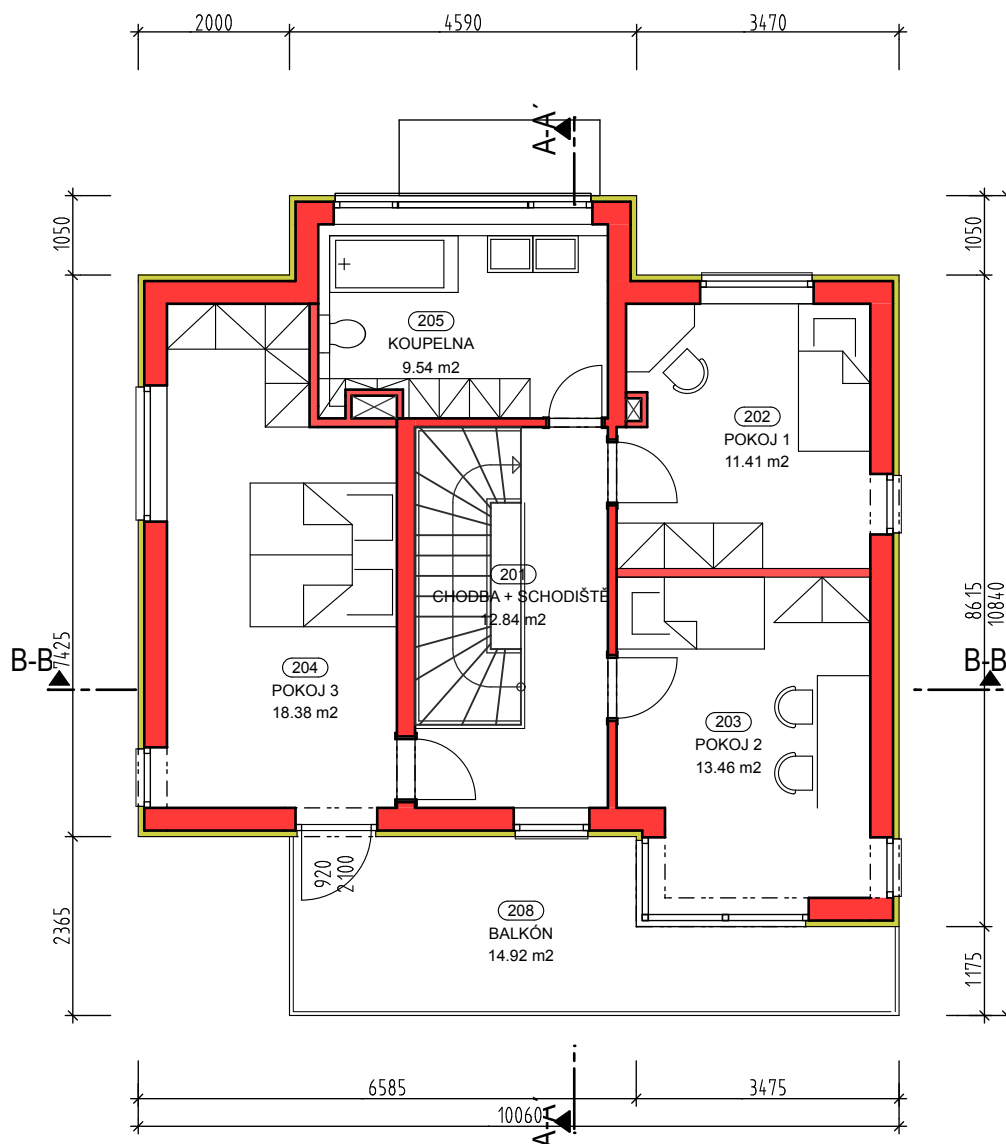


LEGENDA MÍSTNOSTÍ 2.NP

ČÍSLO	NÁZEV MÍSTNOSTI	PLOCHA [m2]
201	CHODBA + SCHODIŠTĚ	12.84
202	POKOJ 1	11.41
203	POKOJ 2	13.46
204	POKOJ 3	18.38
205	KOUPELNA	9.54
208	BALKÓN	14.92

PLOCHA CELKEM:

80.55

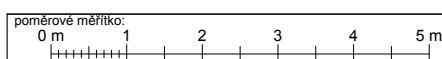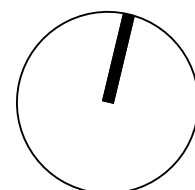

měřítko:

1:100

objekt/sekce

B1

název části dokumentace:

PŮDORYS 2.NP