

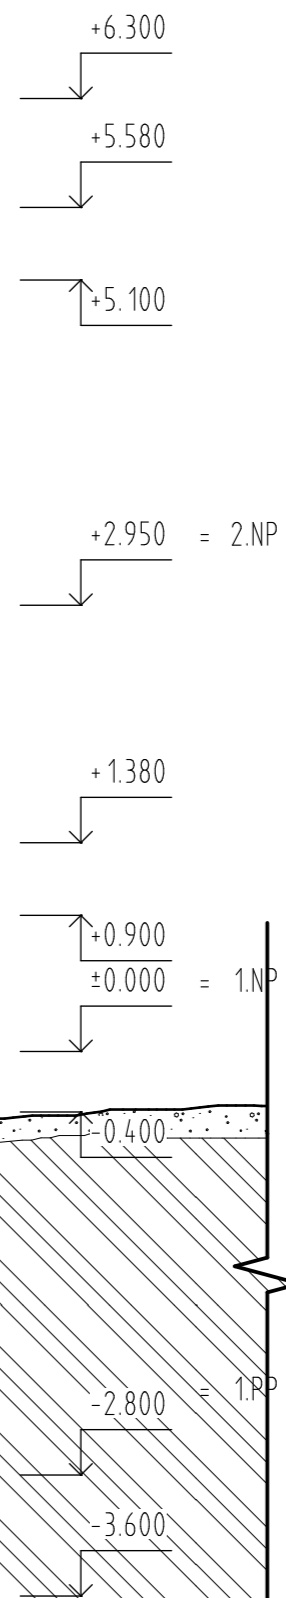


**ŘEZ A-A'**

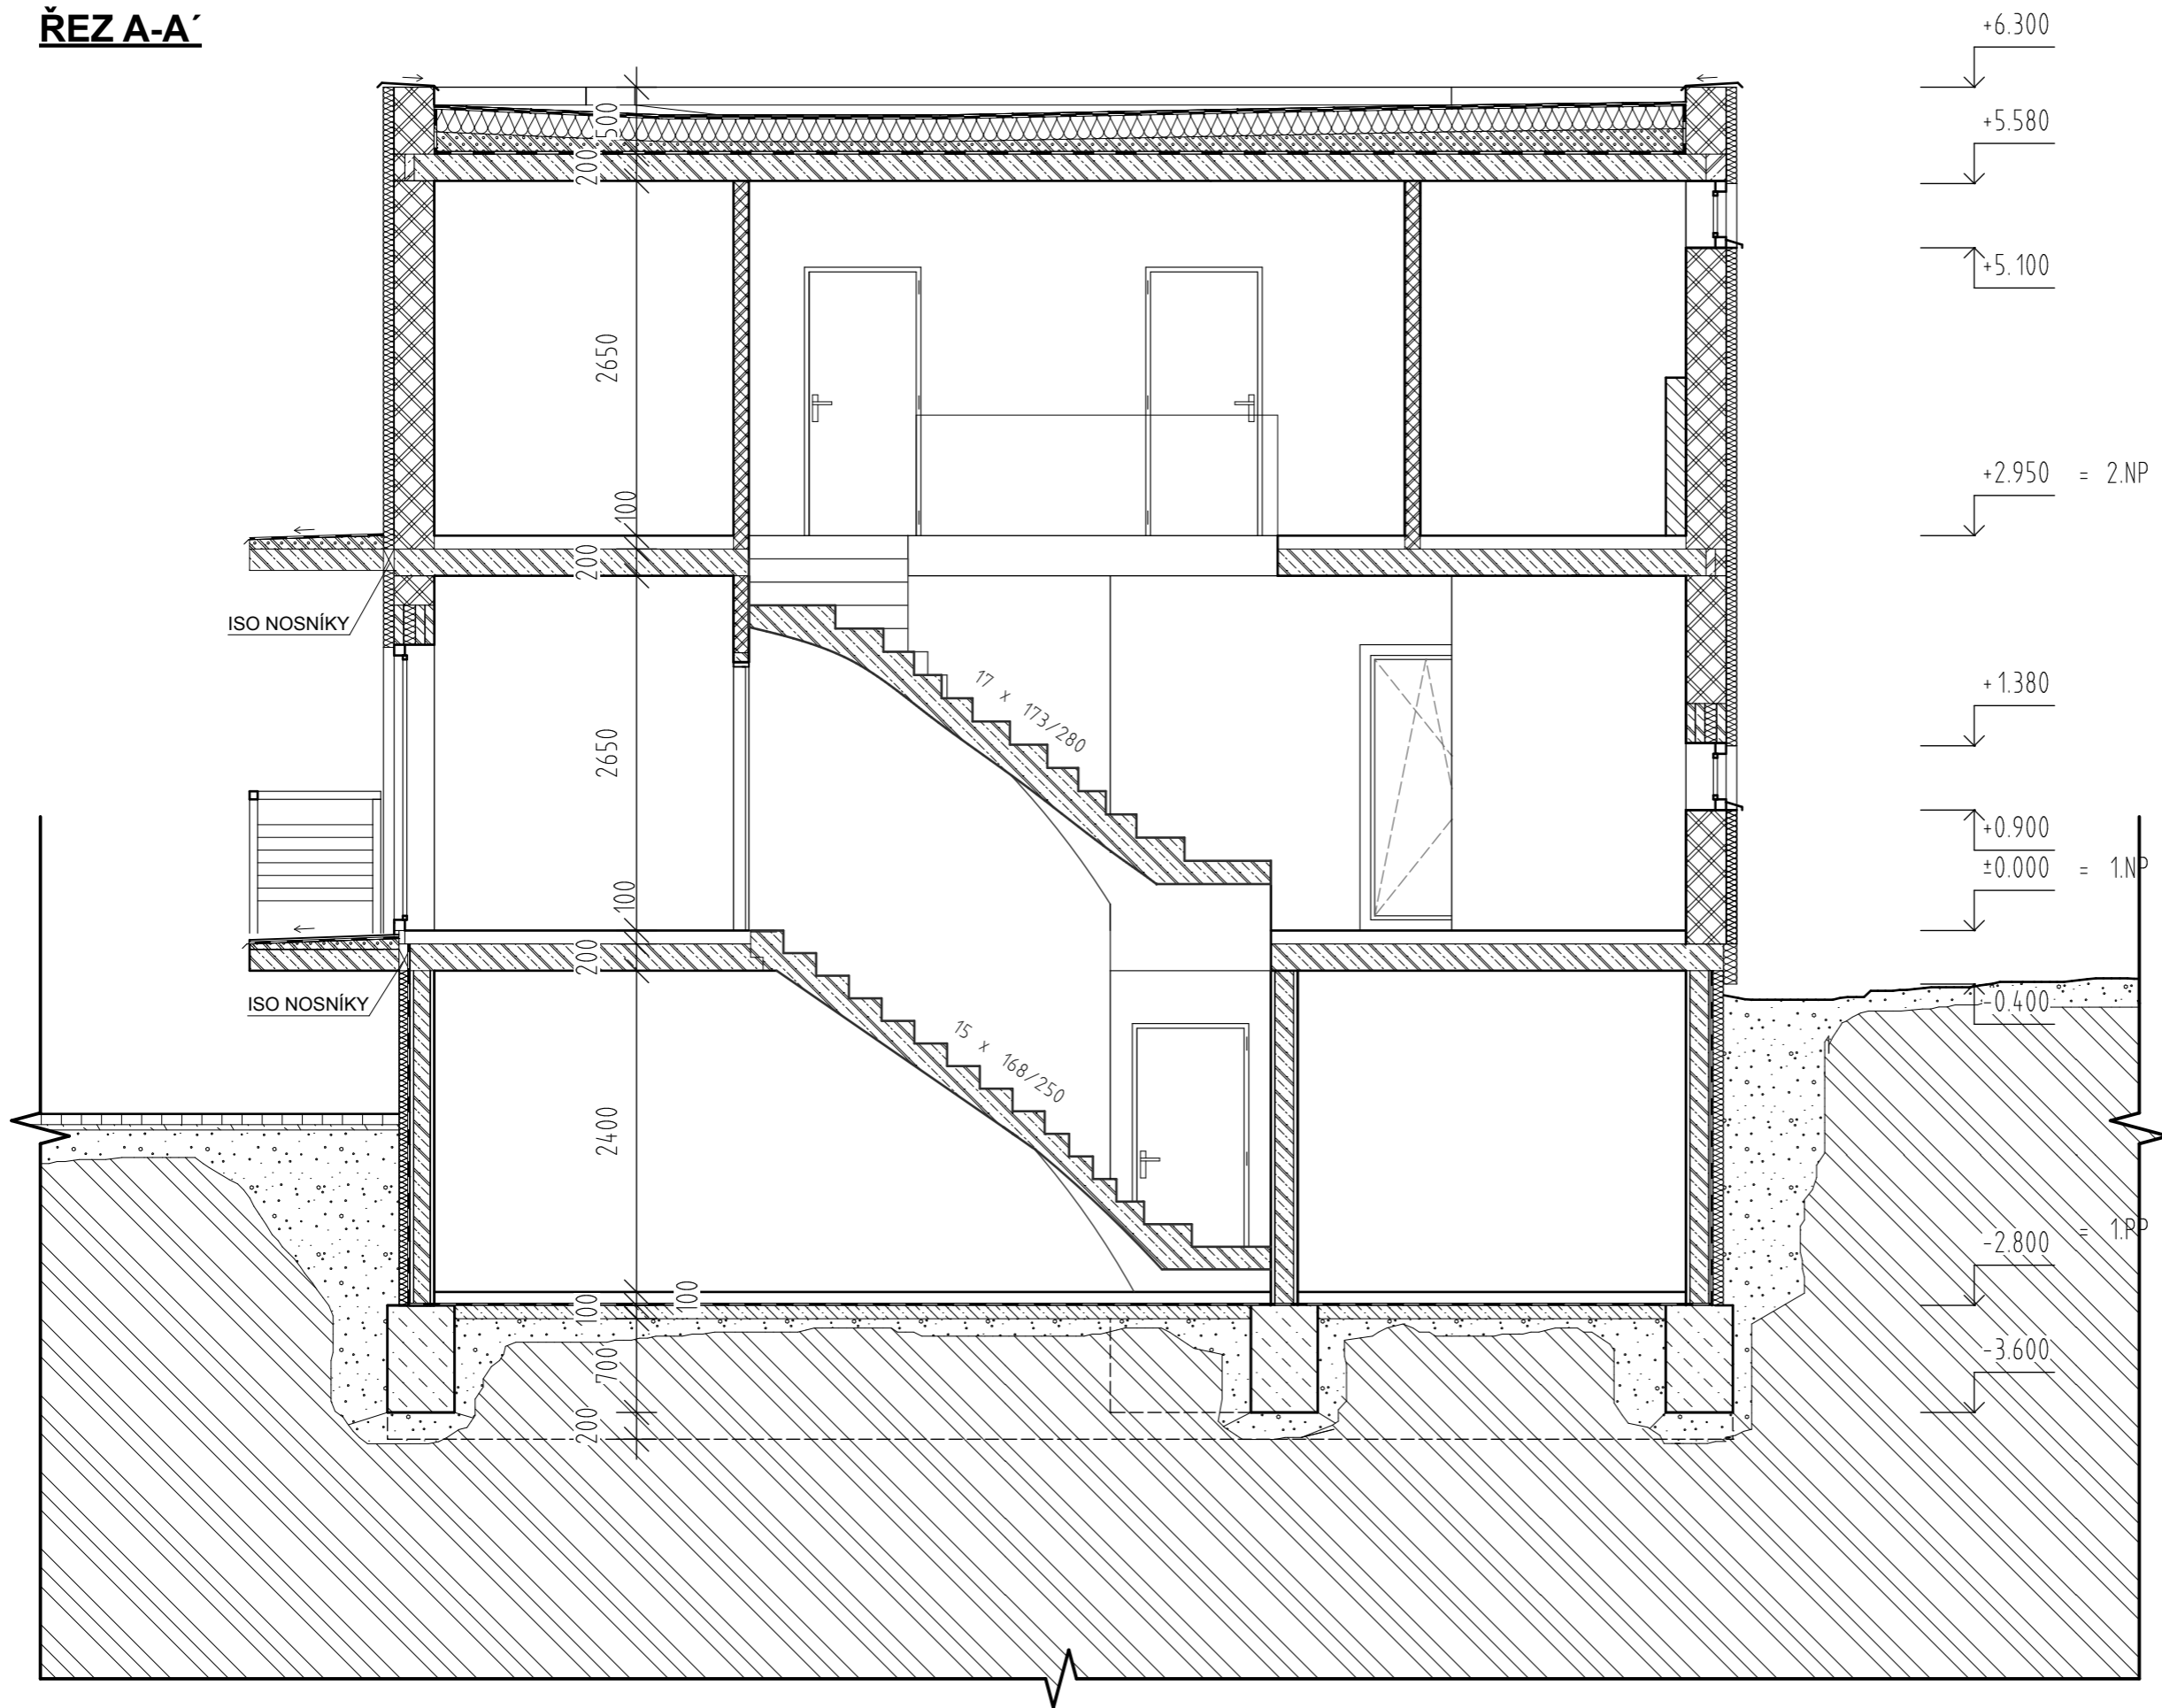

|  |                  |                           |
|--|------------------|---------------------------|
| poměrové měřítko:<br>0 m 1 2 3 4 5 m   | měřítko:<br>1:50 | objekt/sekce<br><b>C1</b> |
| název části dokumentace:<br><b>ŘEZ</b> |                  |                           |

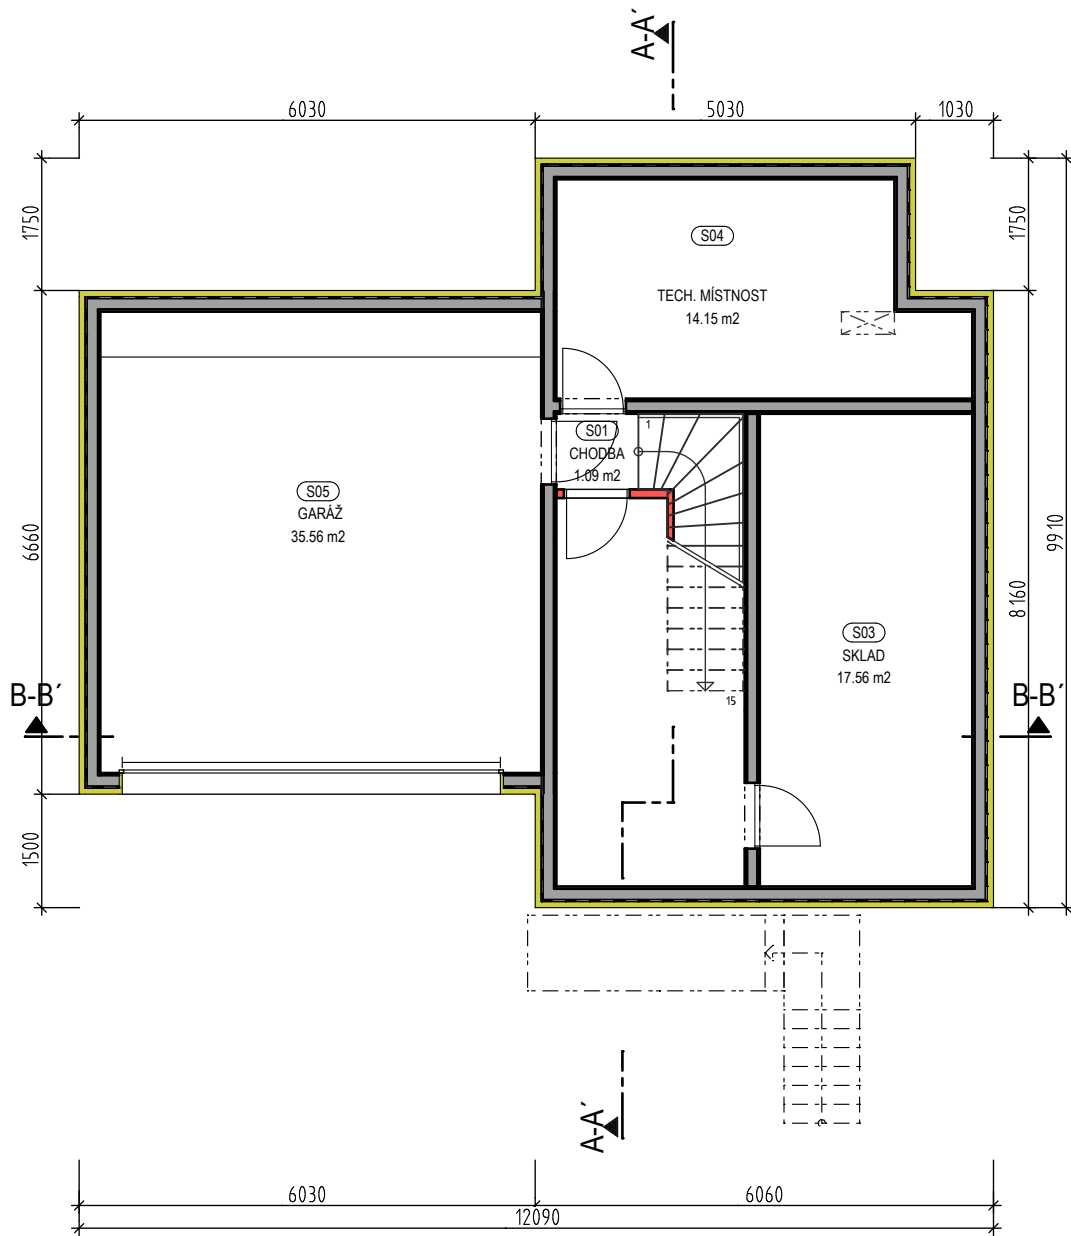

## LEGENDA MÍSTNOSTÍ 1.PP




| ČÍSLO | NÁZEV MÍSTNOSTI | PLOCHA [m2] |
|-------|-----------------|-------------|
| S01   | CHODBA          | 1.09        |
| S02   | DÍLNA           | 12.70       |
| S03   | SKLAD           | 17.56       |
| S04   | TECH. MÍSTNOST  | 14.15       |
| S05   | GARÁŽ           | 35.56       |

PLOCHA MÍSTNOSTÍ CELKEM:

81.06

**OBJEKT C1 (26)**

**OBJEKT C1 (27-31)**

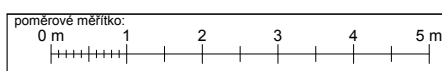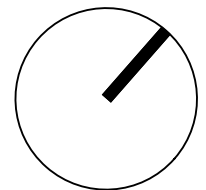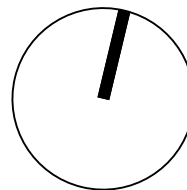


měřítko:  
1:100

objekt/sekce

název části dokumentace:

**PŮDORYS 1.PP**

**C1**

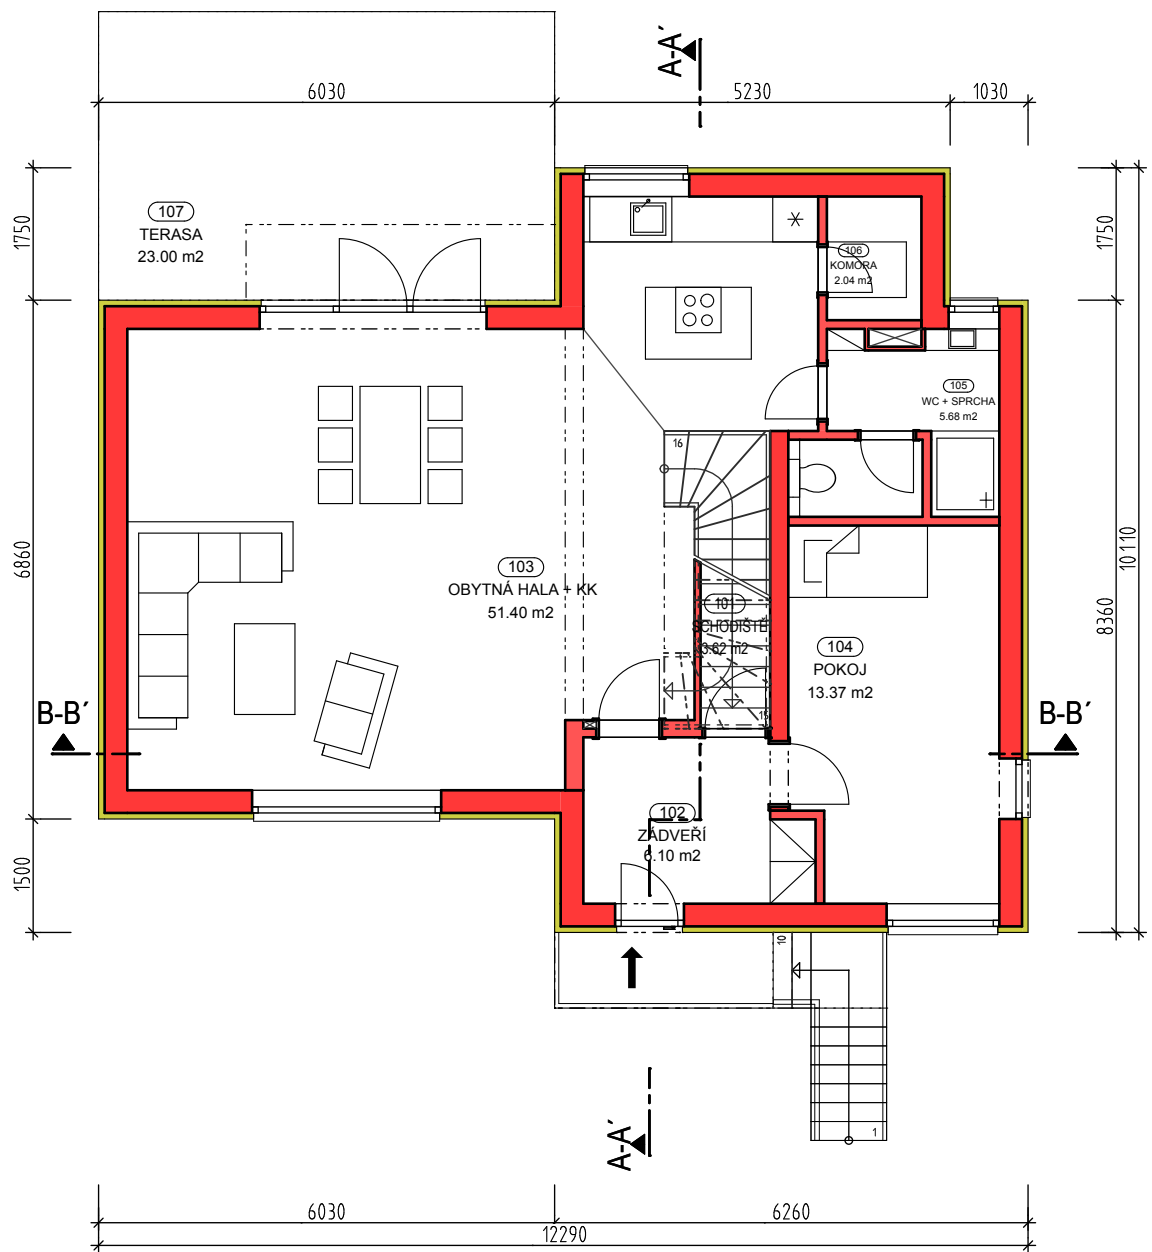

## LEGENDA MÍSTNOSTÍ 1.NP




| ČÍSLO | NÁZEV MÍSTNOSTI  | PLOCHA [m <sup>2</sup> ] |
|-------|------------------|--------------------------|
| 101   | SCHODIŠTĚ        | 3.62                     |
| 102   | ZÁDVEŘÍ          | 6.10                     |
| 103   | OBYTNÁ HALA + KK | 51.40                    |
| 104   | POKOJ            | 13.37                    |
| 105   | WC + SPRCHA      | 5.68                     |
| 106   | KOMORA           | 2.04                     |
| 107   | TERASA           | 23.00                    |

PLOCHA CELKEM:

105.21

**OBJEKT C1 (26)**

**OBJEKT C1 (27-31)**

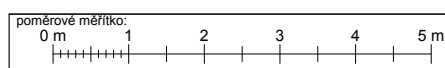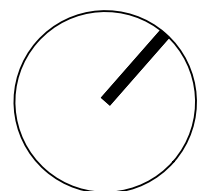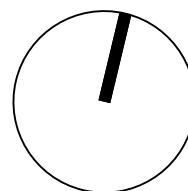

měřítko:


1:100

objekt/sekce

**C1**

název části dokumentace:

**PŮDORYS 1.NP**

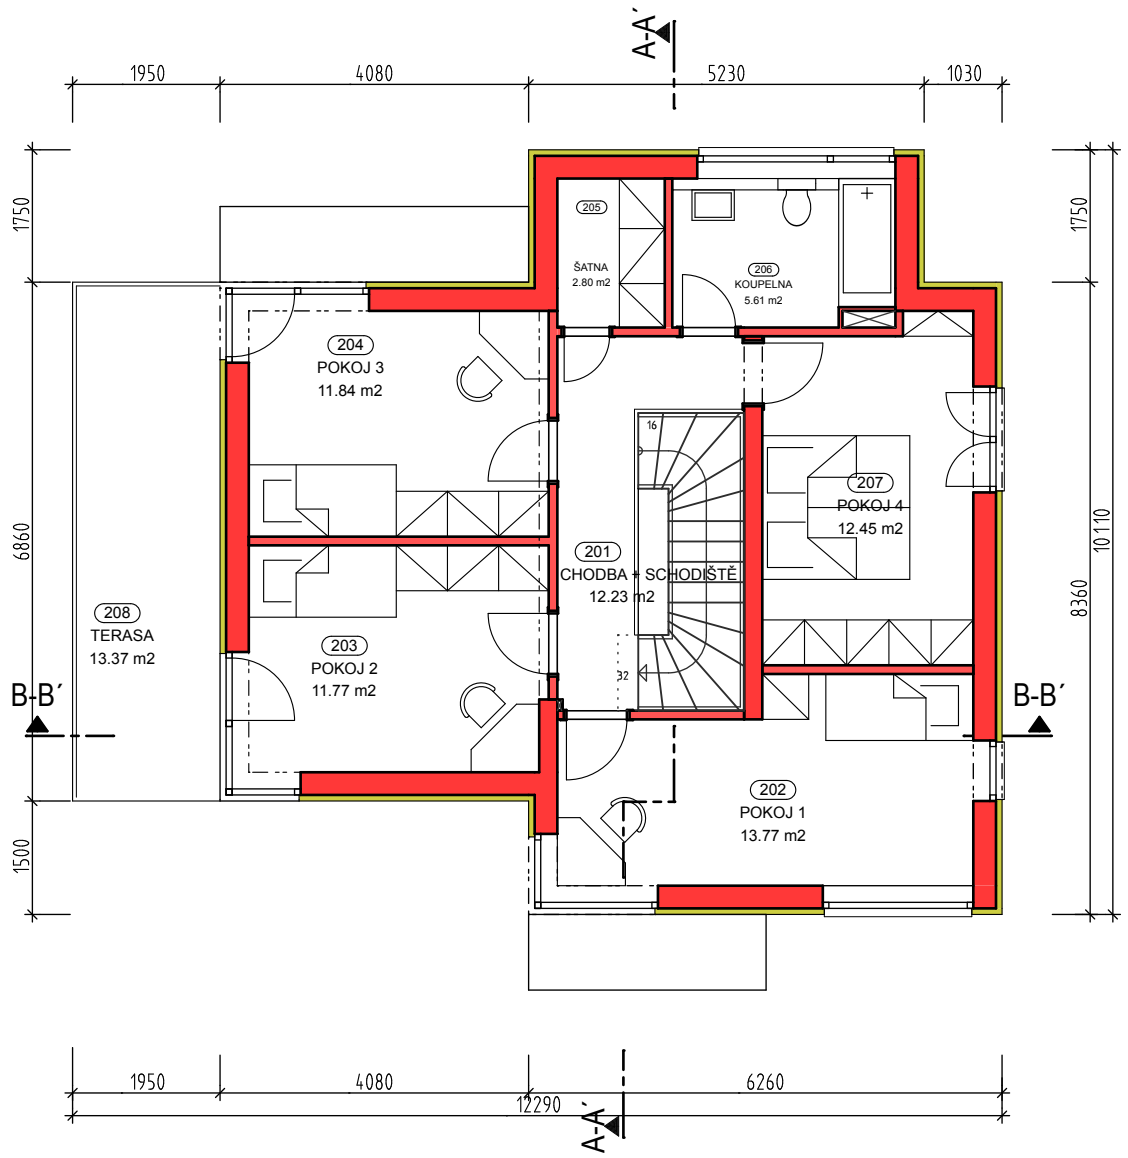

## LEGENDA MÍSTNOSTÍ 2.NP




| ČÍSLO | NÁZEV MÍSTNOSTI    | PLOCHA [m <sup>2</sup> ] |
|-------|--------------------|--------------------------|
| 201   | CHODBA + SCHODIŠTĚ | 12.23                    |
| 202   | POKOJ 1            | 13.77                    |
| 203   | POKOJ 2            | 11.77                    |
| 204   | POKOJ 3            | 11.84                    |
| 205   | ŠATNA              | 2.80                     |
| 206   | KOUPELNA           | 5.61                     |
| 207   | POKOJ 4            | 12.45                    |
| 208   | TERASA             | 13.37                    |

PLOCHA CELKEM:

83.84

**OBJEKT C1 (26)**

**OBJEKT C1 (27-31)**

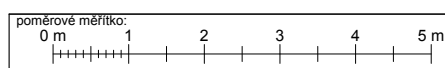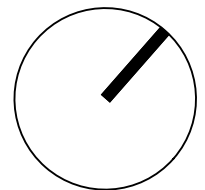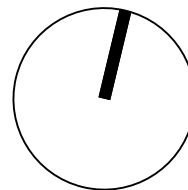

měřítka: 1:100

objekt/sekce

název části dokumentace:

**PŮDORYS 2.NP**

**C1**