



ŘEZ B-B'

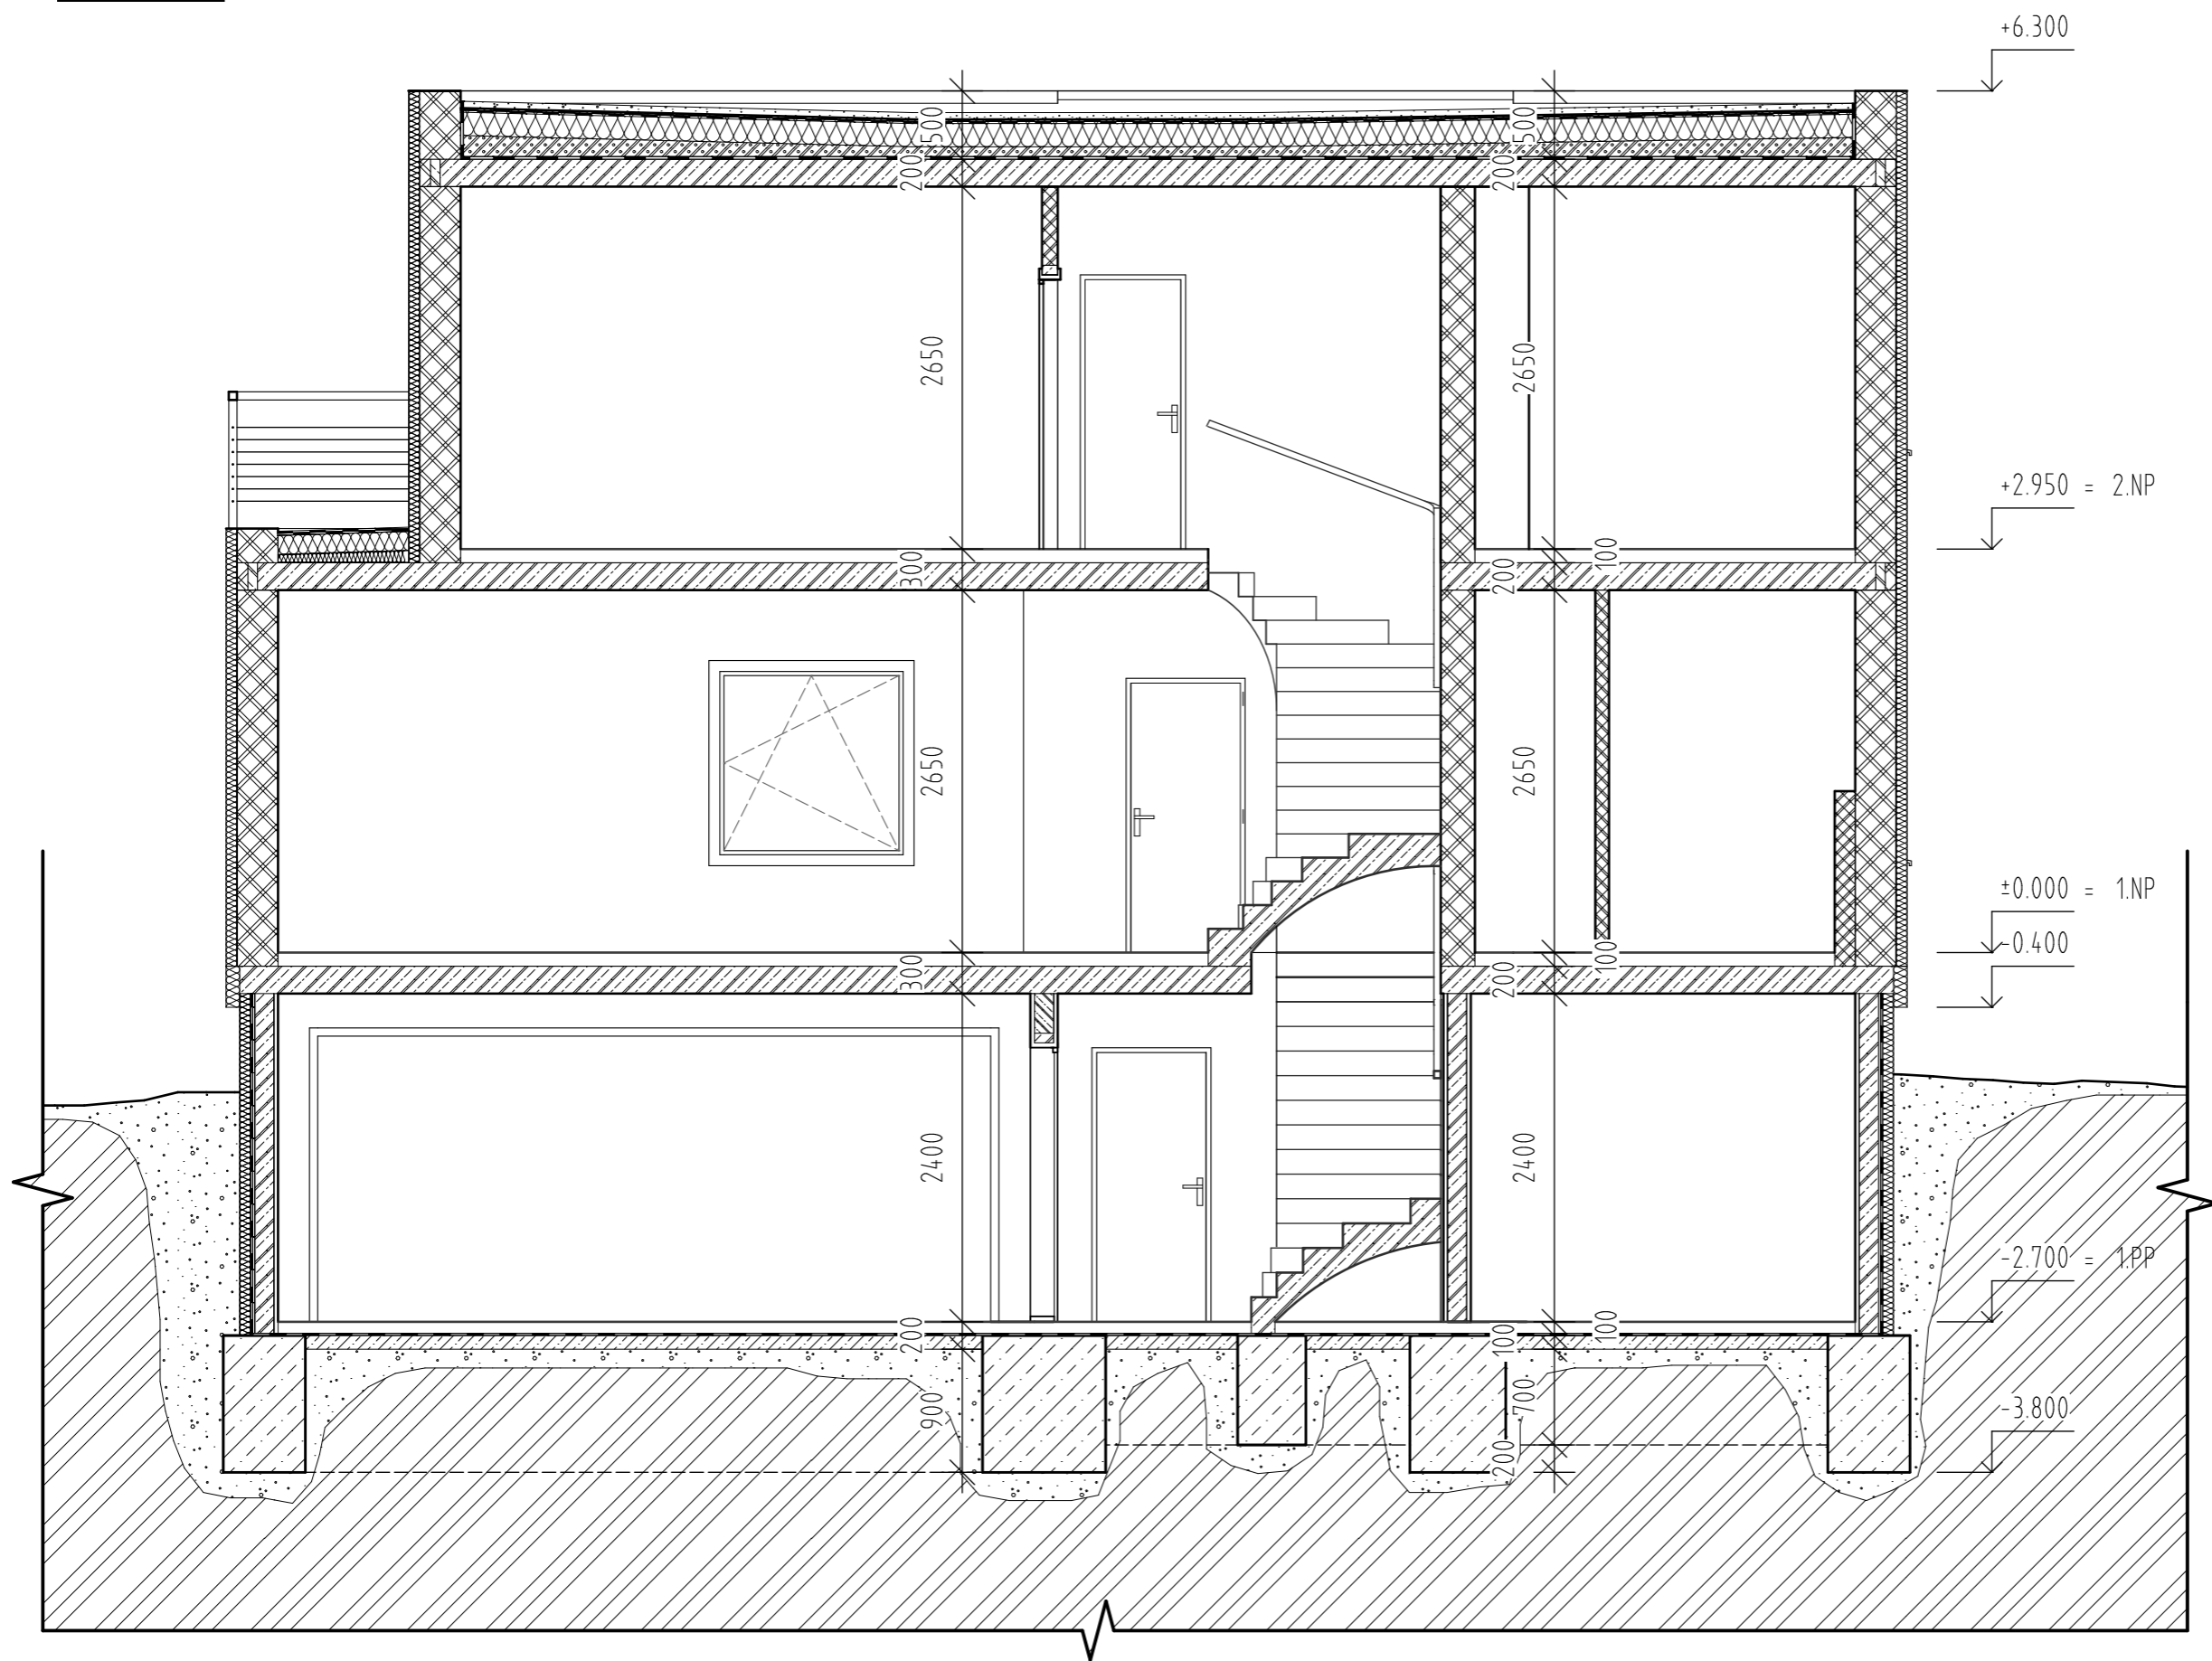

+6.300
+2.950 = 2.NP
±0.000 = 1.NP
-0.400
-2.700 = 1.PP
-3.800

poměrové měřítko: 0 m 1 2 3 4 5 m	měřítko: 1:50	objekt/sekce: C2
název části dokumentace: ŘEZY		

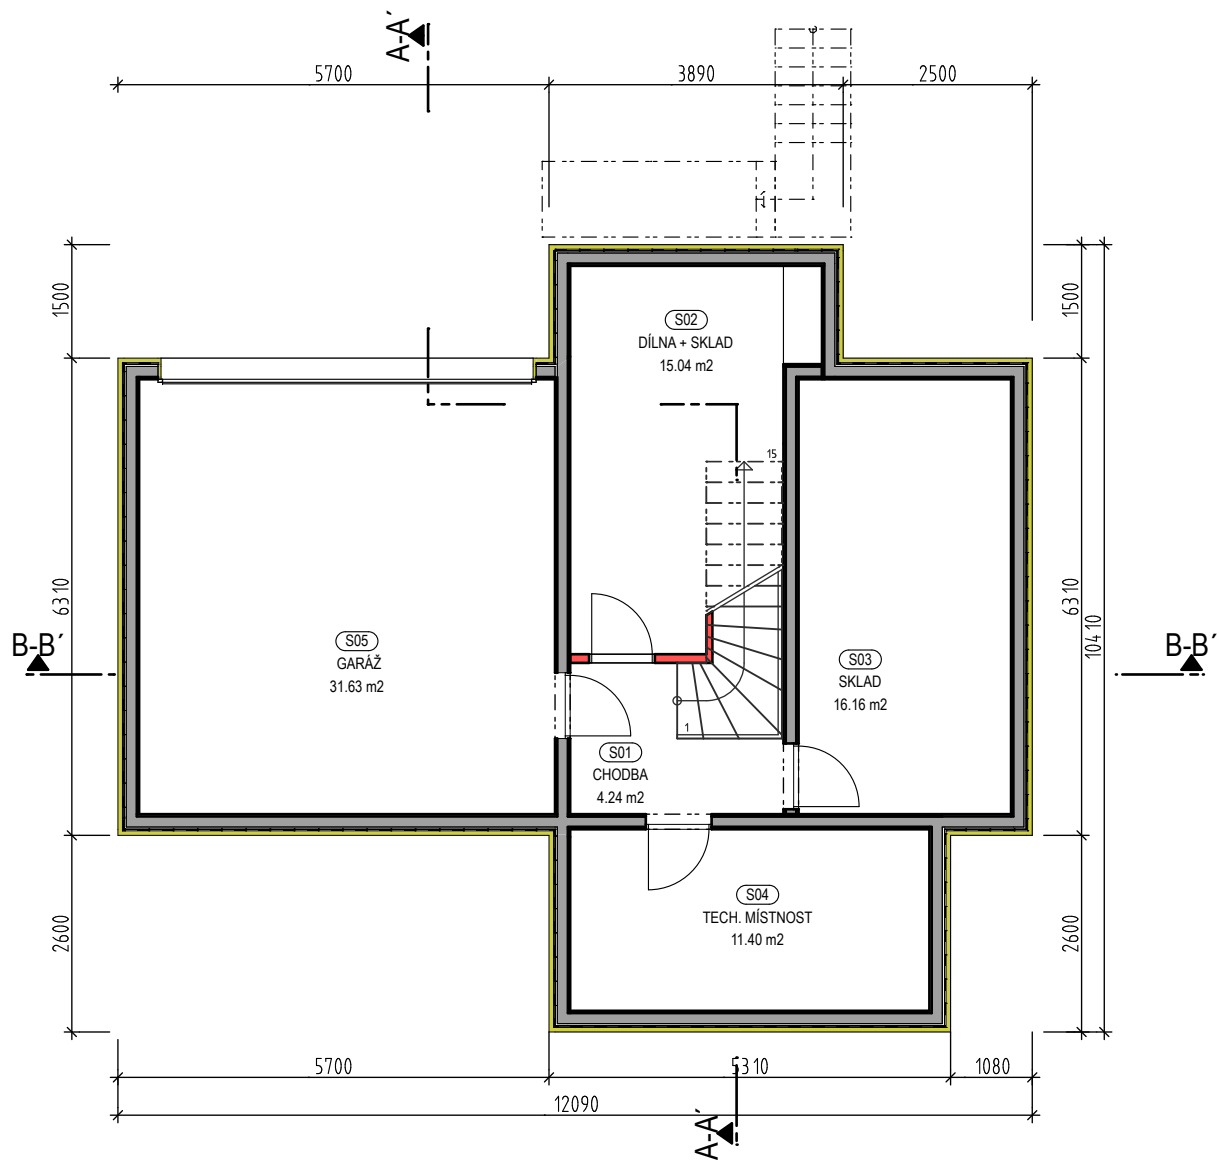


LEGENDA MÍSTNOSTÍ 1.PP


ČÍSLO	NÁZEV MÍSTNOSTI	PLOCHA [m ²]
S01	CHODBA	4.24
S02	DÍLNA + SKLAD	15.04
S03	SKLAD	16.16
S04	TECH. MÍSTNOST	11.40
S05	GARÁŽ	31.63

PLOCHA MÍSTNOSTÍ CELKEM:

78.47

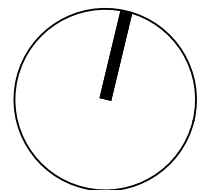

poměrové měřítko: 0 m 1 2 3 4 5 m	měřítko: 1:100	objekt/sekce C2
název části dokumentace: PŮDORYS 1.PP		


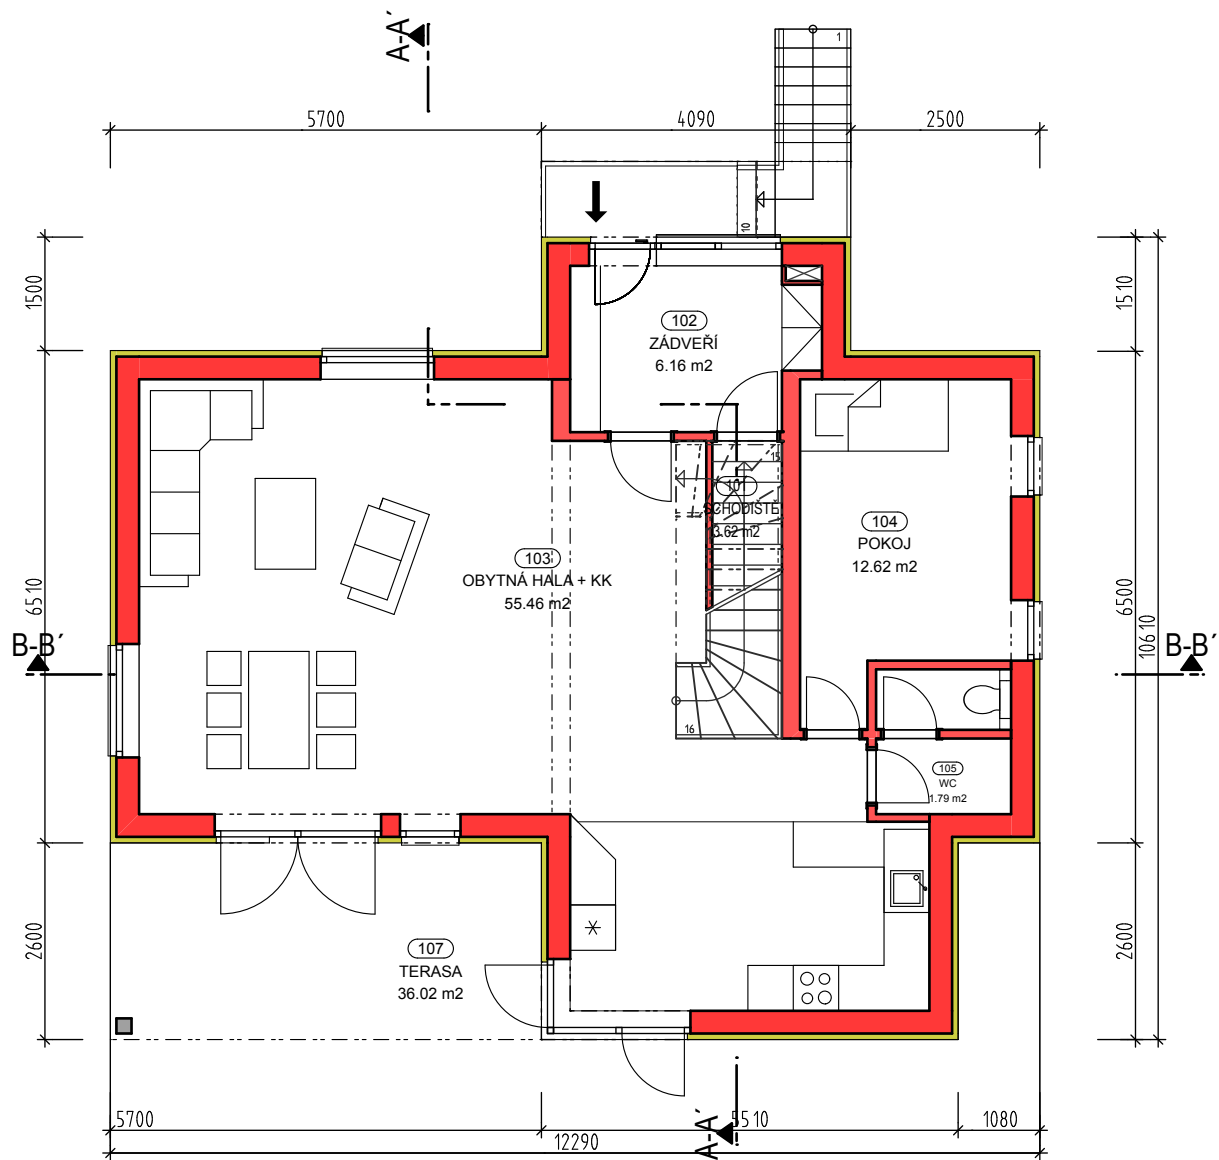


LEGENDA MÍSTNOSTÍ 1.NP

ČÍSLO	NÁZEV MÍSTNOSTI	PLOCHA [m ²]
101	SCHODIŠTĚ	3.62
102	ZÁDVEŘÍ	6.16
103	OBYTNÁ HALA + KK	55.46
104	POKOJ	12.62
105	WC	1.79
107	TERASA	36.02

PLOCHA CELKEM:

115.67

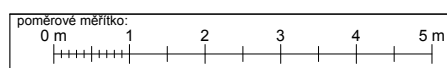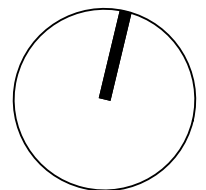


měřítko:
1:100

objekt/sekce

název části dokumentace:

PŮDORYS 1.NP

C2


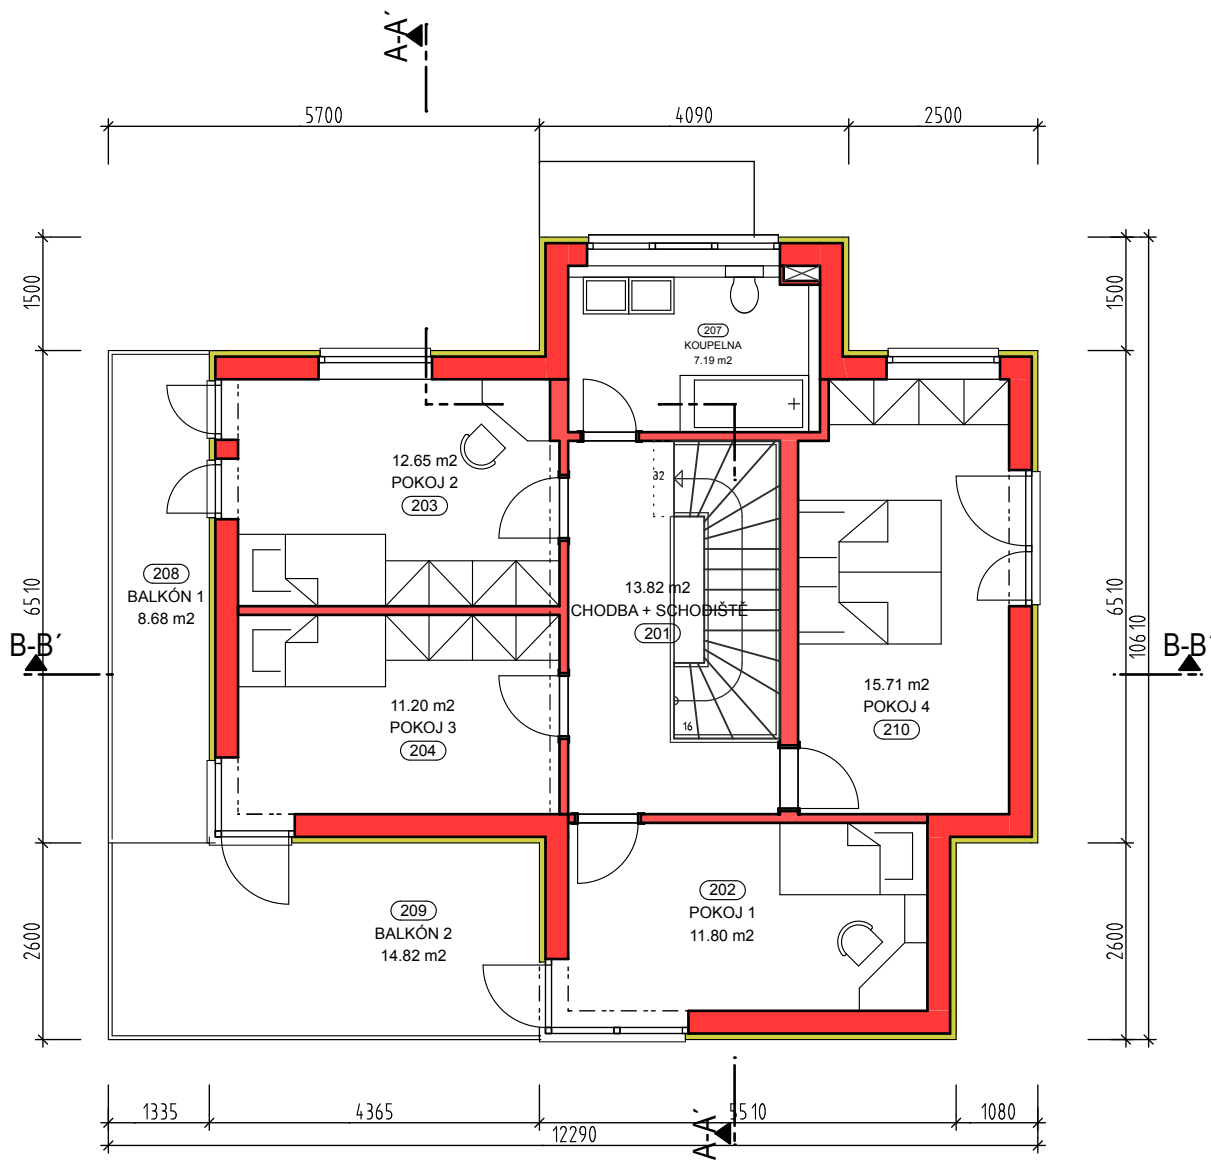


LEGENDA MÍSTNOSTÍ 2.NP

ČÍSLO	NÁZEV MÍSTNOSTI	PLOCHA [m ²]
201	CHODBA + SCHODIŠTĚ	13.82
202	POKOJ 1	11.80
203	POKOJ 2	12.65
204	POKOJ 3	11.20
207	KOUPELNA	7.19
208	BALKÓN 1	8.68
209	BALKÓN 2	14.82
210	POKOJ 4	15.71

PLOCHA MÍSTNOSTÍ CELKEM:

95.87

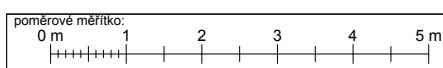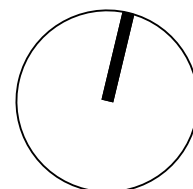

měřítko:

1:100

objekt/sekce

název části dokumentace:

PŮDORYS 2.NP

C2